


План  
на отм. +14.600

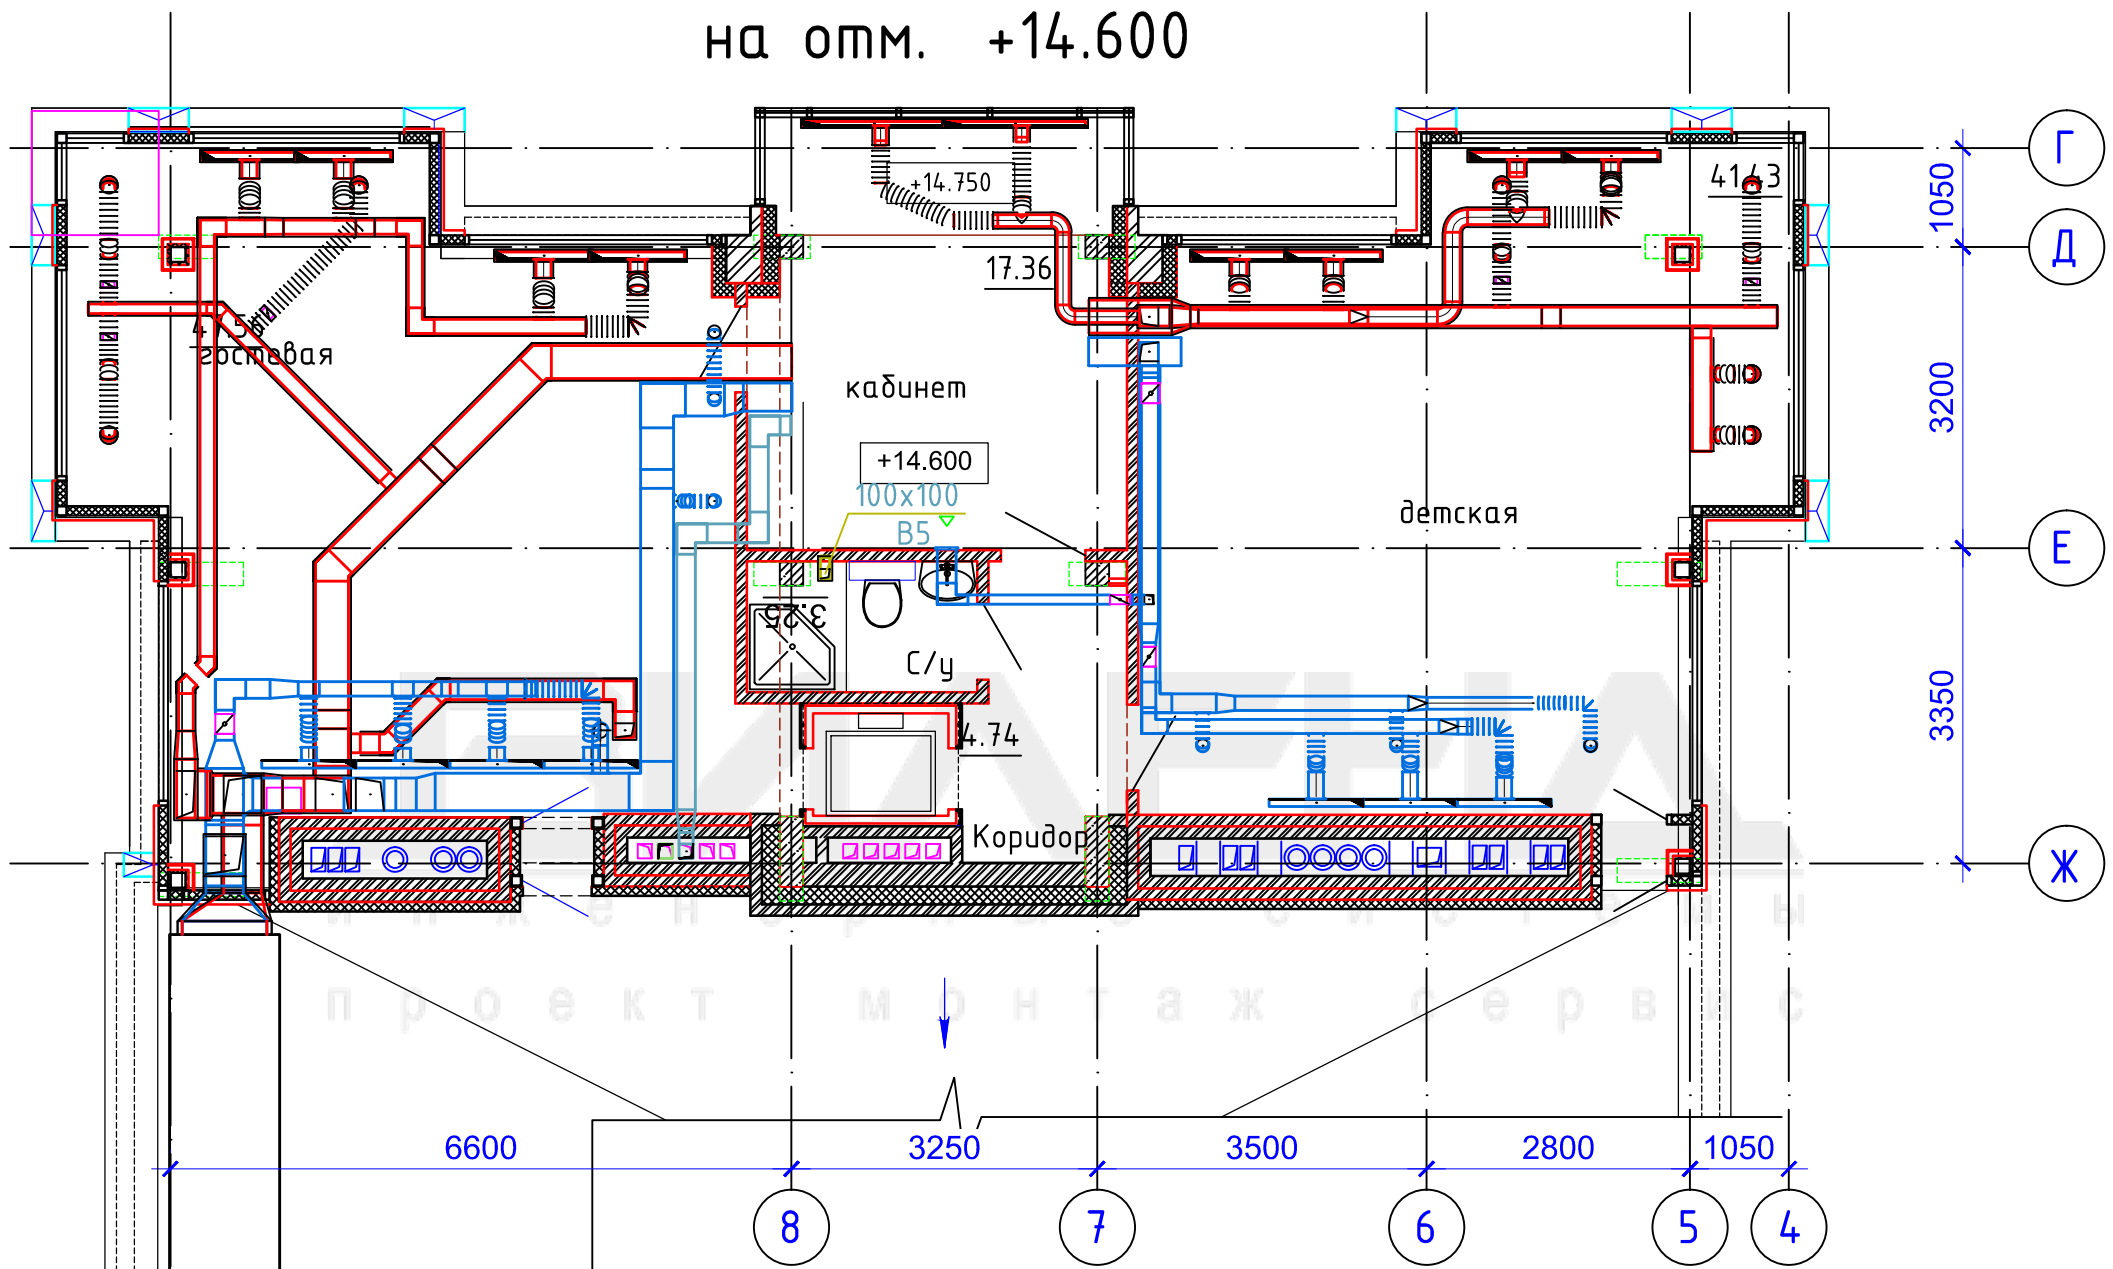

|             |                |              |
|-------------|----------------|--------------|
| Инв. N док. | Подпись и дата | Взам. инв. N |
|             |                |              |

|            |           |      |       |         |       |
|------------|-----------|------|-------|---------|-------|
|            |           |      |       |         |       |
|            |           |      |       |         |       |
|            |           |      |       |         |       |
| Изм.       | Кол.уч.   | Лист | Ндок. | Подпись | Дата  |
| Разработал | Зайдуллин |      |       |         | 03.04 |
| ГИП        |           |      |       |         | 03.04 |
| Проверил   |           |      |       |         | 03.04 |
| Н. контр.  |           |      |       |         | 03.04 |
|            |           |      |       |         | 2018  |

|                                     |        |        |        |
|-------------------------------------|--------|--------|--------|
| 18-0В                               |        |        |        |
| Ульянова-Ленина 34, кв.18           |        |        |        |
| Квартира                            | Стадия | Лист   | Листов |
|                                     | Р      | 2      | 3      |
| Вентиляция.<br>План на отм.+10.800. |        | ВИЛЕНД |        |