


АксонOMETрическая схема водоснабжения.
М 1:50

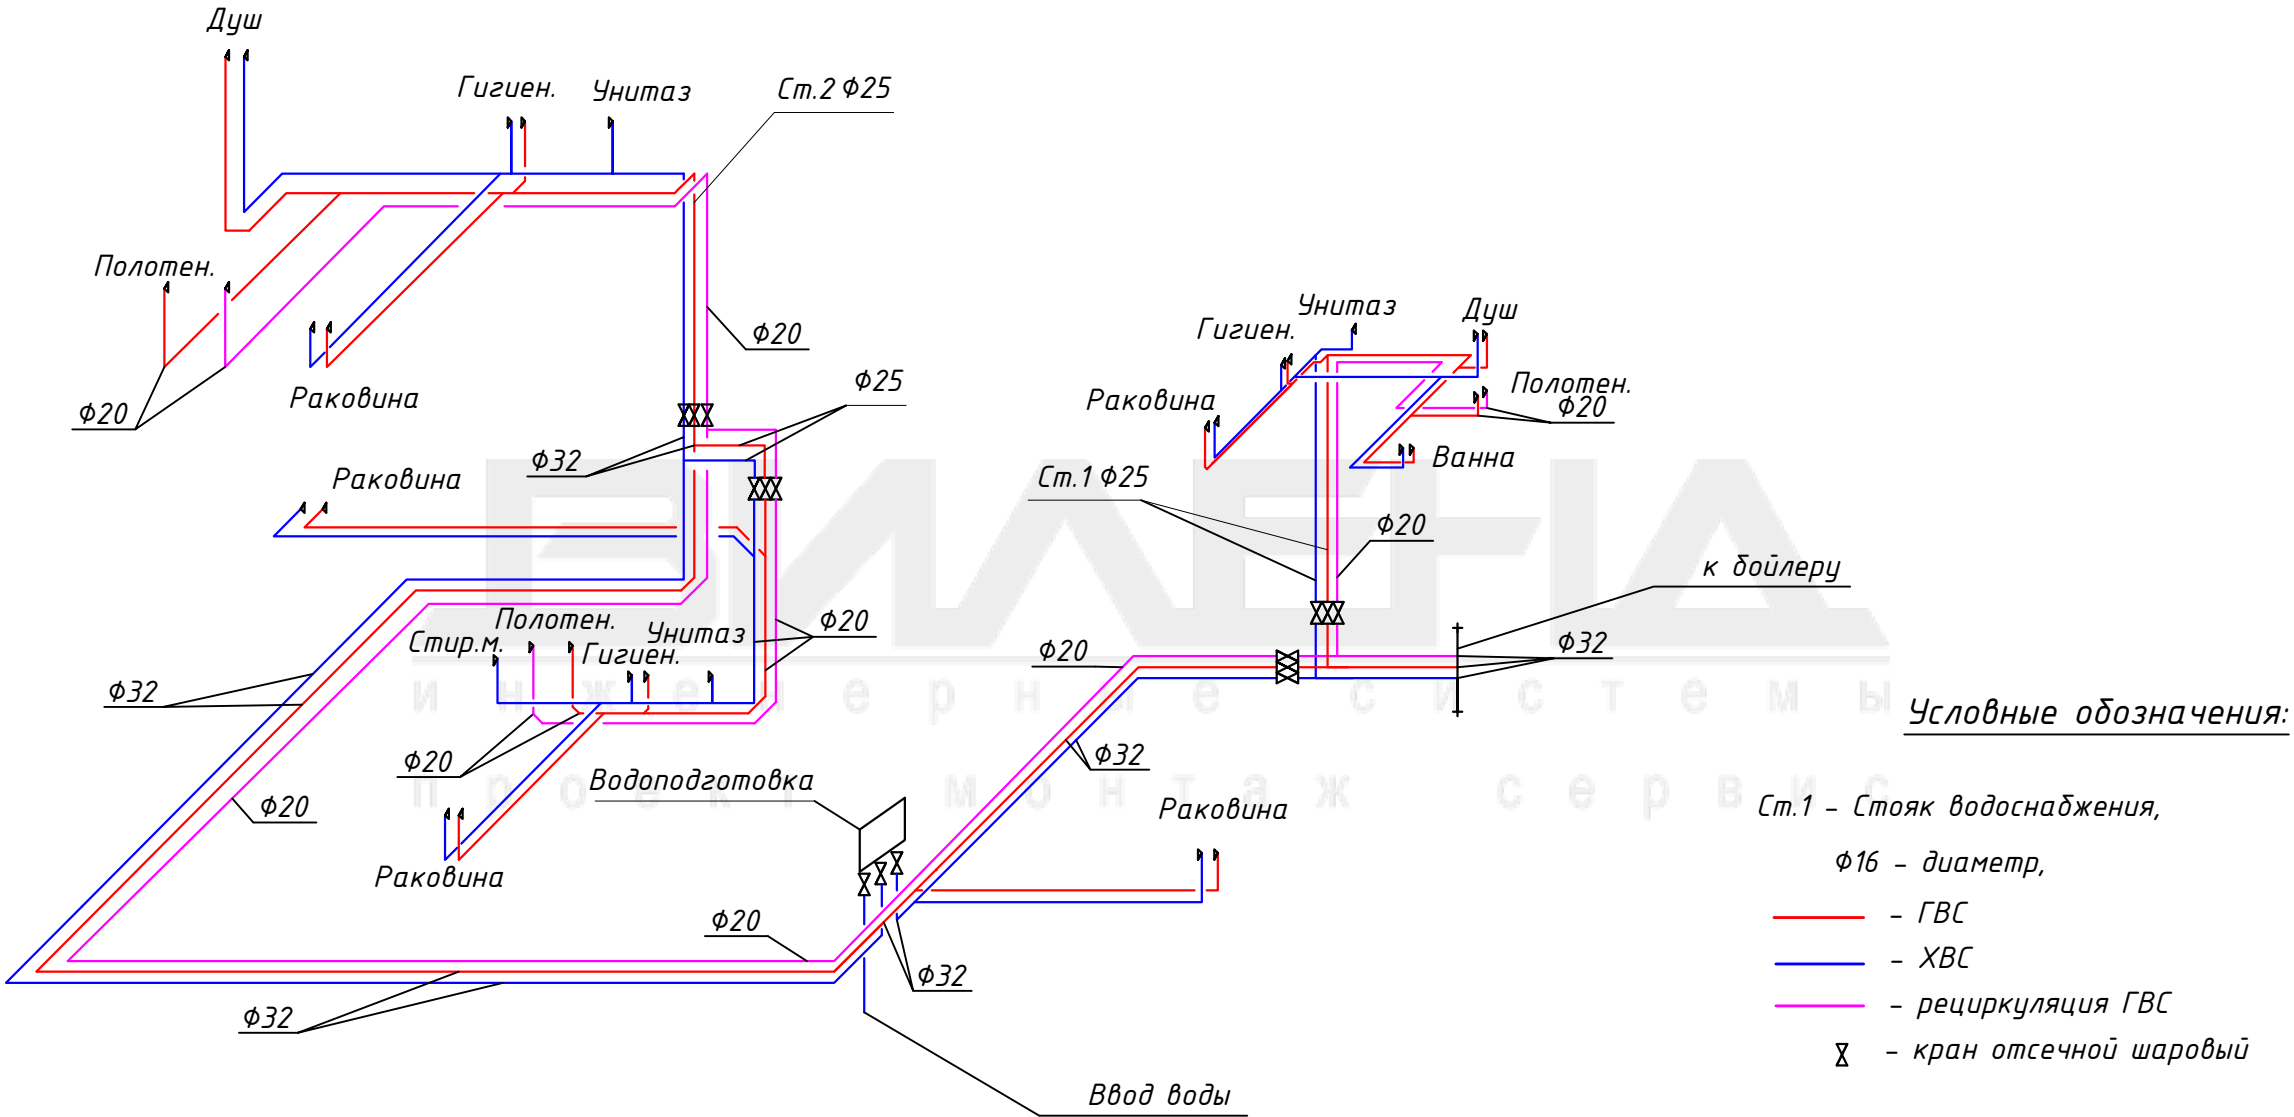

Условные обозначения:

- Ст.1 – Стояк водоснабжения,
φ16 – диаметр,
— ГВС
— ХВС
— рециркуляция ГВС
X – кран отсечной шаровый

Примечания:

- Укладку труб водопровода осуществить с отступом от чистовой отделки наружных и внутренних стен – 100 мм;
- Трубопроводы холодного, горячего водоснабжения и рециркуляции ГВС проложить в теплоизоляции типа “Энергофлекс” толщной 6 мм;
- Подвод водопровода к приборам осуществить в штробе трубой Ду-16.

					П21/18/06/15-0В		
					Индивидуальный жилой дом по адресу: Республика Татарстан, Верхнеуслонский р-н. к/п. “Пятидворье”, ул. Майская Аллея д.3		
Изм.	Лист	№докум.	Подпись	Дата	Водоснабжение.	Стадия	Лист
Разраб.						Р	23
Проверил					Монтажная схема водоснабжения.	26	
Утв.							

ВИЛЕНА