


План второго этажа
М 1:50

Экспликация помещений:

№ пом.	Назначение	Площ., м ²
201	Холл	28,800
202	Комната 1	19,900
203	Комната 2	19,800
204	Сан.узел	5,850
205	Комната 3	19,960
206	Гардероб	12,750
Итого:		107,060

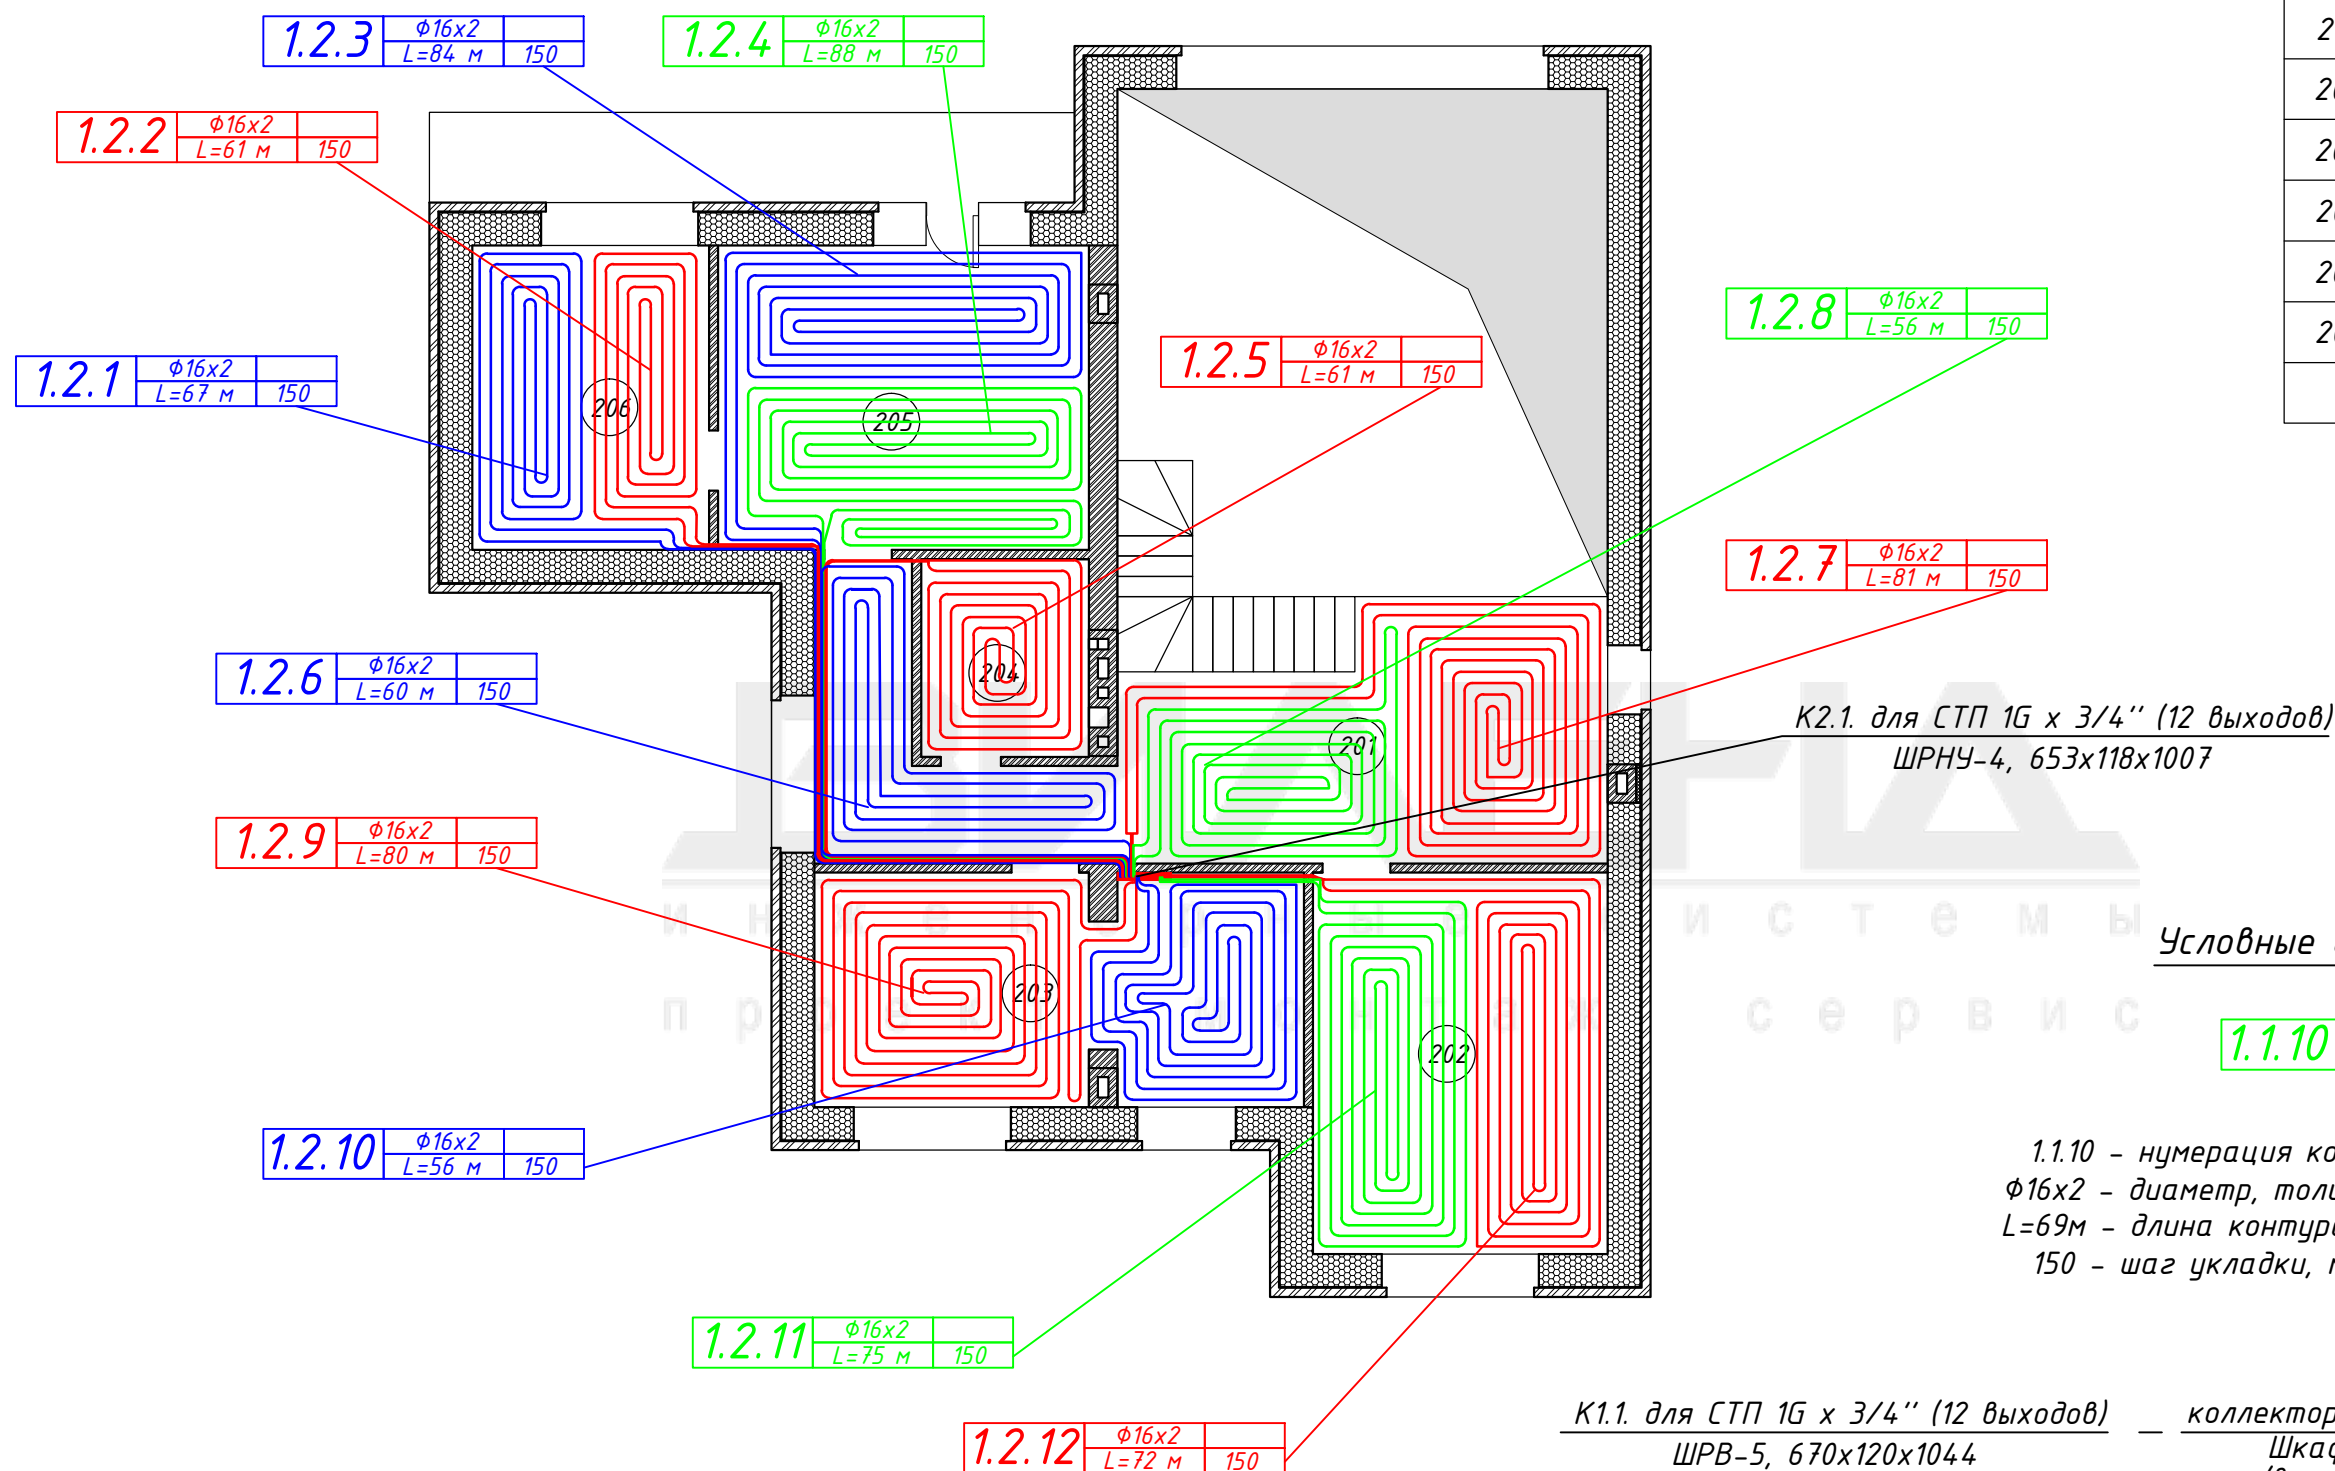

Условные обозначения:

1.1.10	Φ16x2	L=69 м	150
--------	-------	--------	-----

1.1.10 – нумерация контуров (этаж, коллектор, контур)
Φ16x2 – диаметр, толщина стенки
L=69м – длина контура с учетом подвода до коллектора
150 – шаг укладки, мм

K1.1. для СТП 1G x 3/4'' (12 выходов) — коллектор для системы напольного отопления
ШРВ-5, 670x120x1044 Шкаф коллекторный встроенный
(высота x глубина x ширина)мм

Примечания:

- Укладку петель системы "тёплого" пола выполнить с отступом от чистовой отделки наружных и внутренних стен – 100мм;
- Трубопроводы подачи и отвода теплоносителя к петлям системы тёплого пола и магистральные трубопроводы проложить в теплоизоляции типа "K-flex" толщиной 6 мм;
- Расстановка коллекторных шкафов выполнена в соответствии с требованиями Заказчика.

П30/15/07/20

Индивидуальный жилой дом по адресу:
Республика Татарстан

Изм.	Лист	№ докум.	Подпись	Дата	Система напольного отопления		
Разраб.					Р	9	18
Проверил					План второго этажа		
Утв.					ВИЛЕНА		