


Схема обвязки бойлера

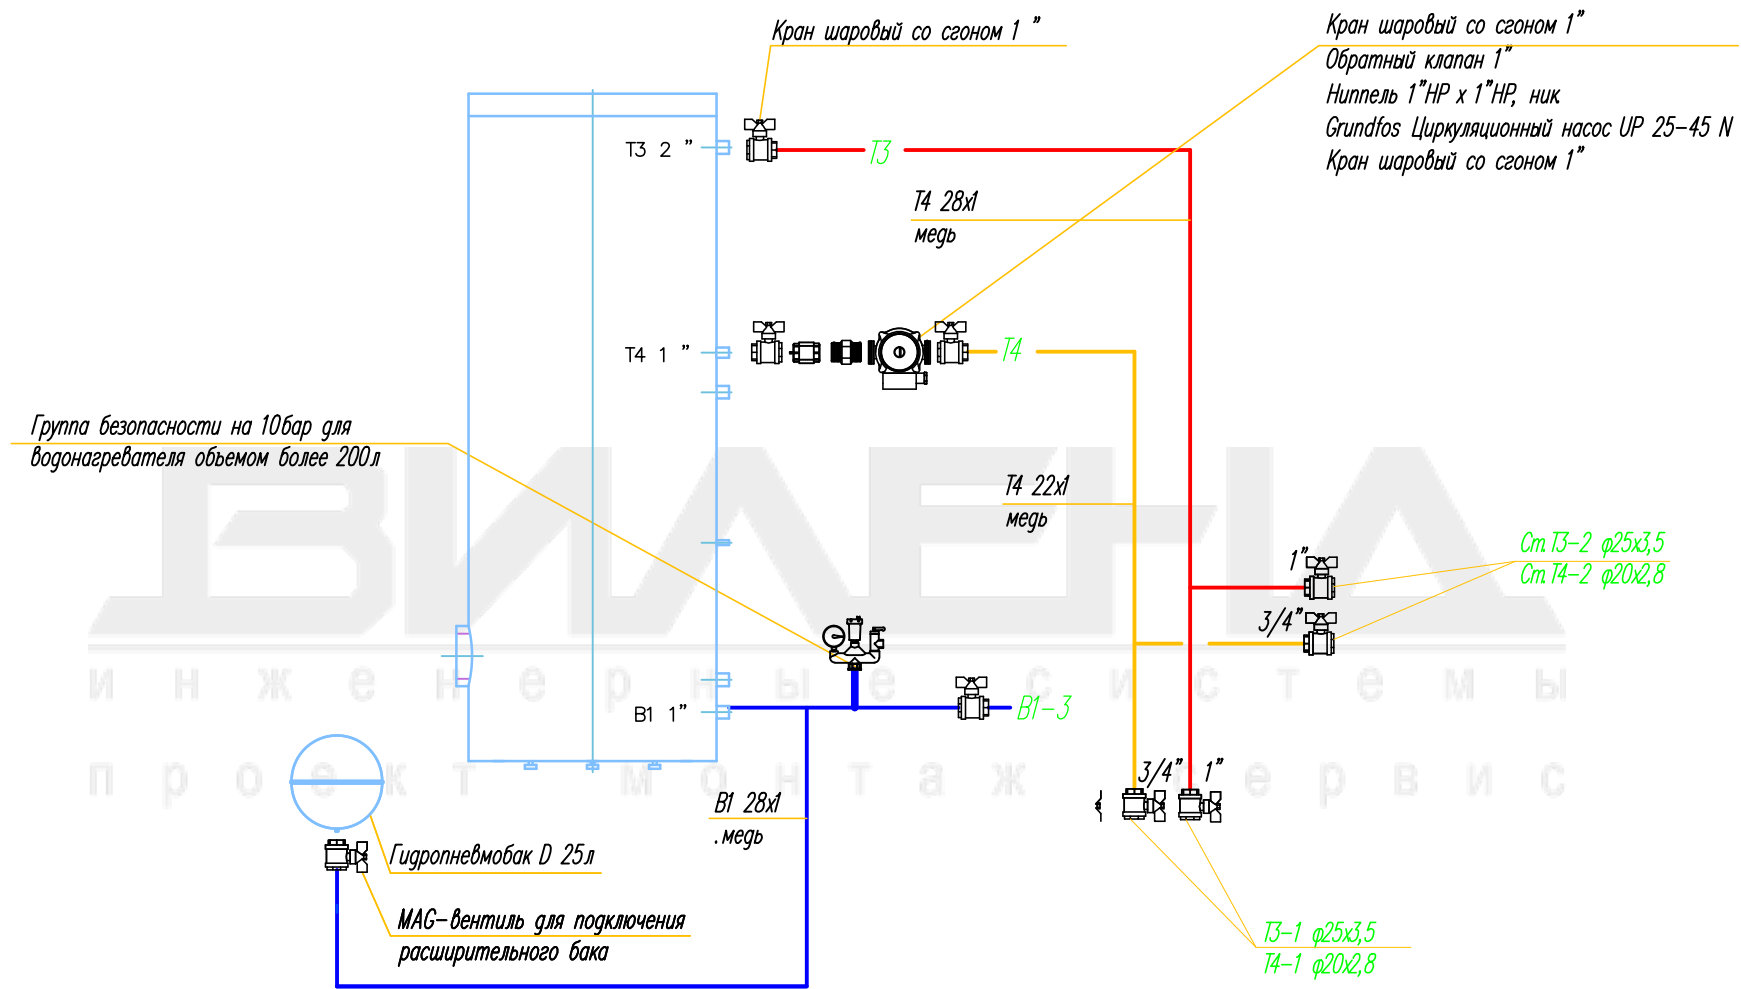

					ПЗ0/15/07/20			
					Индивидуальный жилой дом по адресу: Республика Татарстан			
Изм.	Лист	№докум.	Подпись	Дата	Система водоснабжения	Стадия	Лист	Листов
Разраб.						Р	17	18
Проверил					Схема обвязки бойлера	ВИМЕНА		
Утв.								