


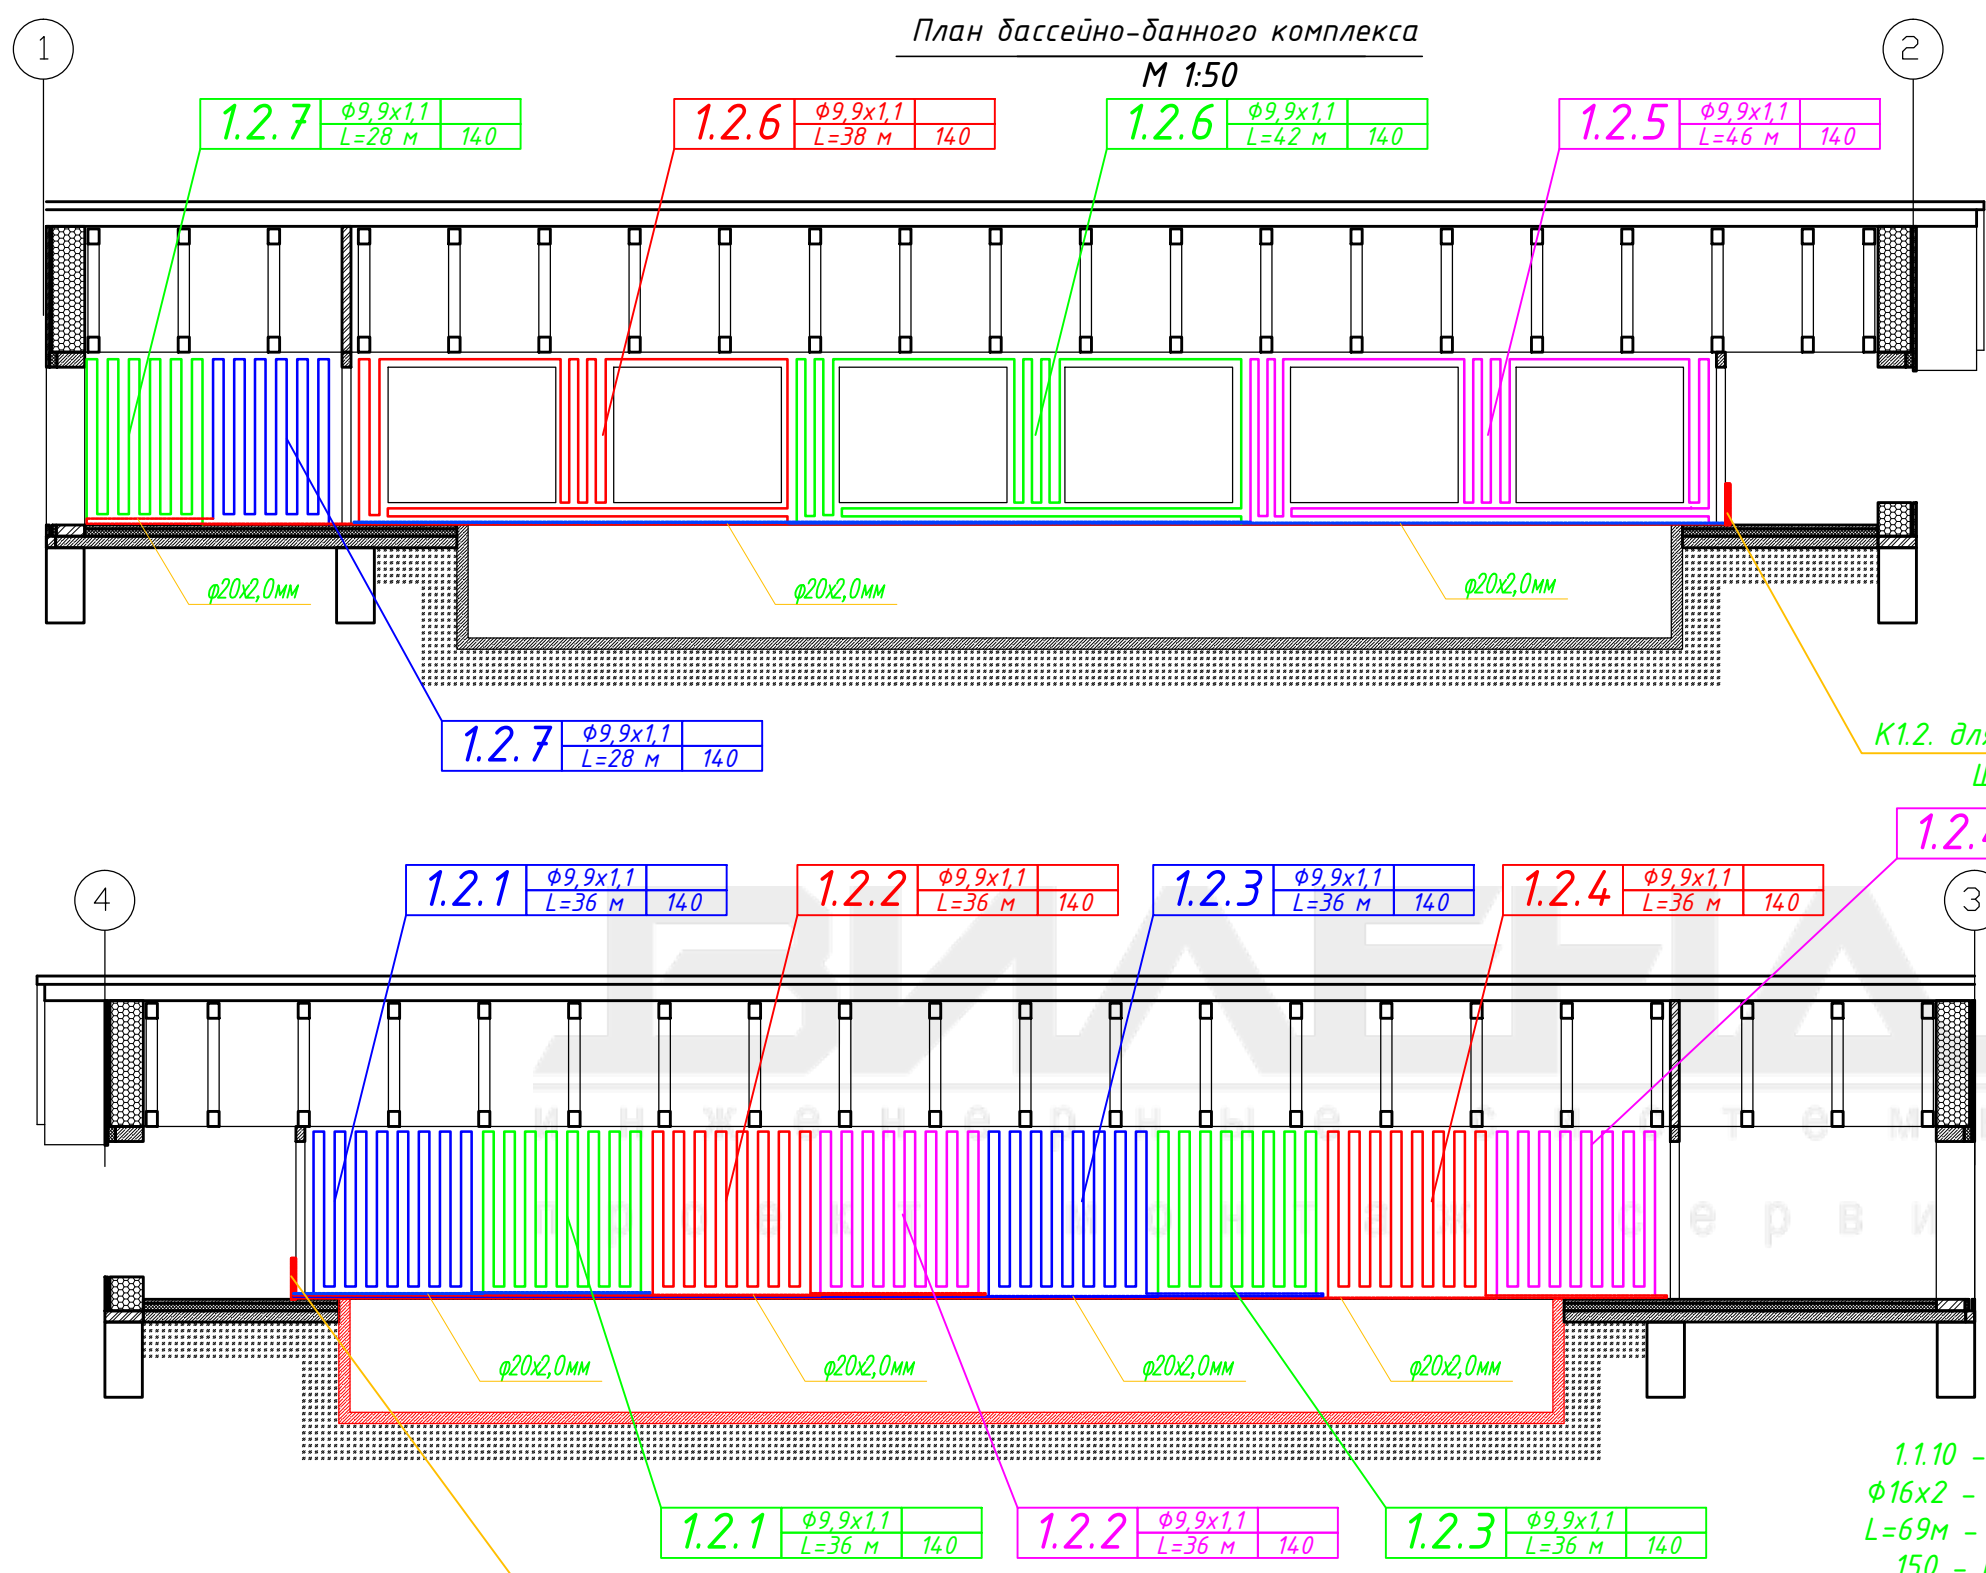

Экспликация помещений:		
№ пом.	Назначение	Площ., м ²
101	Тамбур	6,6
102	Бассейн	128,9
103	Сауна	10,3
104	Душевая	3,9
105	Санузел	2,2
106	Котельная	8,1
107	Задний тамбур	6
Итого:		165,7

Условные обозначения:

1.1.10	Φ16x2	150
	L=69 м	

1.1.10 - нумерация контуров (этаж, коллектор, контур)
Φ16x2 - диаметр, толщина стенки
L=69м - длина контура с учетом подводки до коллектора
150 - шаг укладки, мм

K1.1. для СТП 1G x 3/4" (12 выходов) — коллектор для системы напольного отопления
ШРВ-5, 670x120x1044
K1.2. для СТС 1G x 3/4" (7 выходов) — шкаф коллекторный встроенный
ШРНУ-3, 653x118x697
(высота x глубина x ширина)мм

Примечания:

- Укладку петель системы "тёплых" стен выполнить с отступом от внутренних стен - 100мм;
- Трубопроводы подачи и отвода теплоносителя к петлям системы тёплых стен и магистральные трубопроводы проложить в теплоизоляции типа "K-flex" толщиной 6 мм;
- Расстановка коллекторных шкафов выполнена в соответствии с требованиями Заказчика.

					П02/25/03/21			
					Бассейно-банный комплекс по адресу: Республика Татарстан, Лаишевский р-н., п. Зеленый Бор.			
Изм.	Лист	№докум.	Подпись	Дата	Система теплые стены	Стадия	Лист	Листов
Разраб.						Р	4	13
Проверил					Схема укладки теплых стен	ВИЛЕНА		
Утв.								